


PARTICOLARE ① - ELEMENTI DI CONTRASTO ALLE MURATURA SEZIONE TRASVERSALE TIPO

scala 1:10

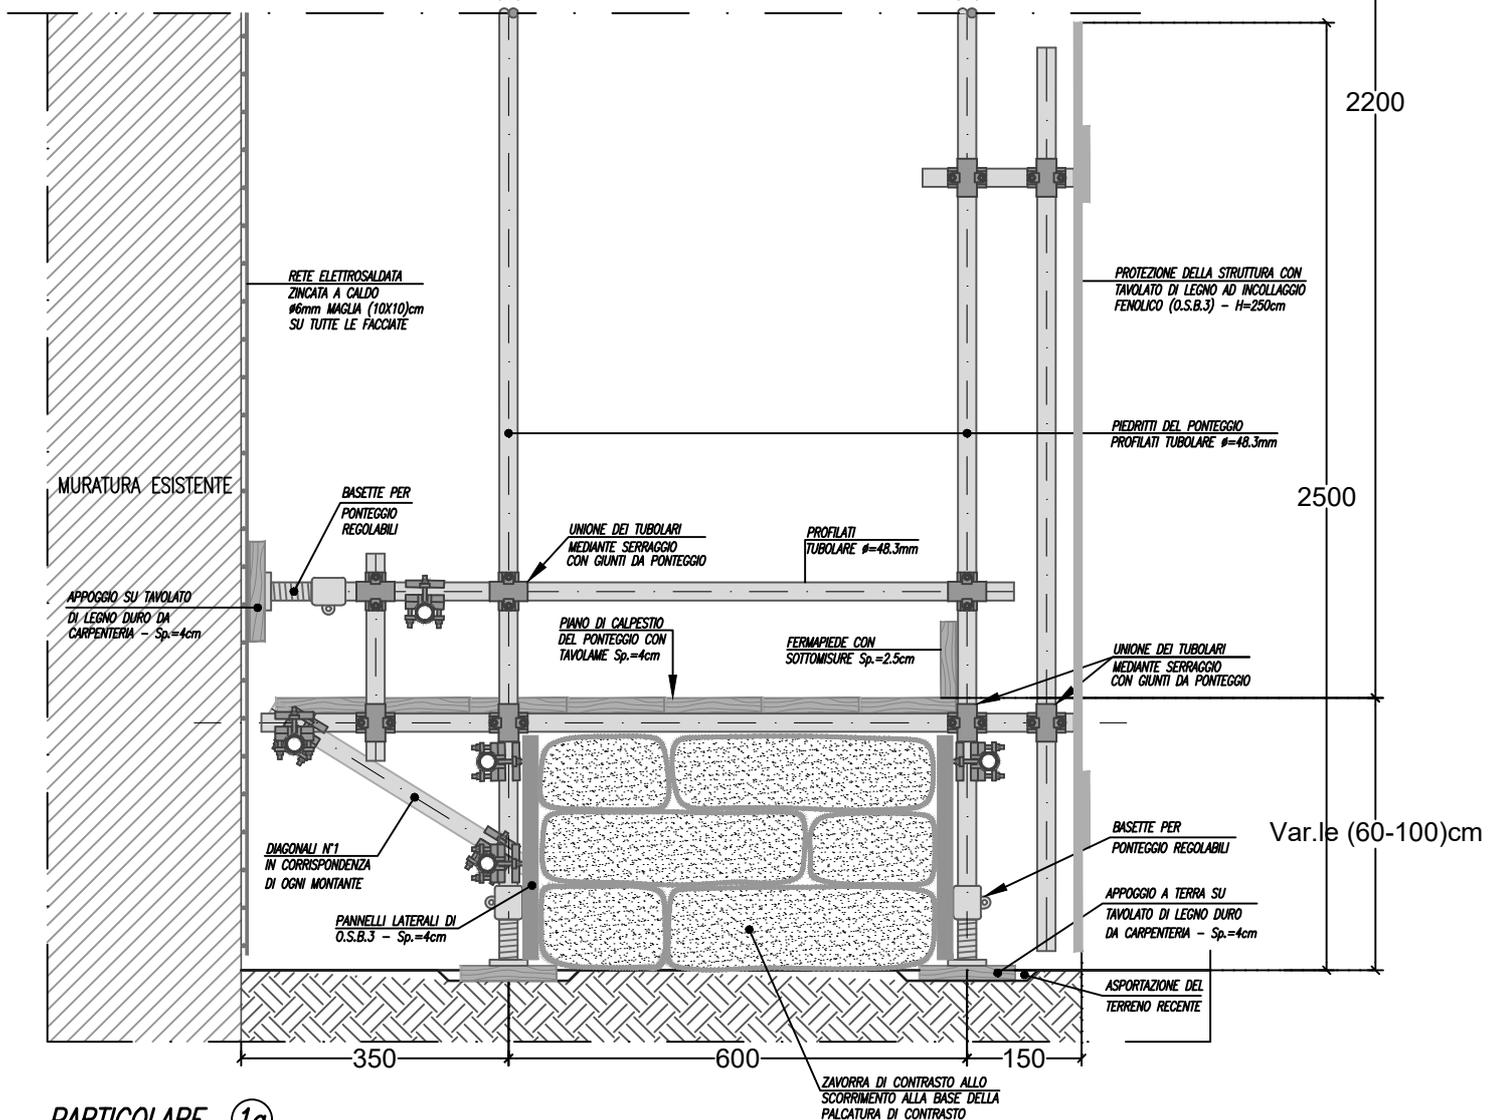

PARTICOLARE ①a APPOGGIO A TERRA E ZAVORRA CONTRO LA TRASLAZIONE DELLA STRUTTURA DI SOSTEGNO SEZIONE TRASVERSALE TIPO