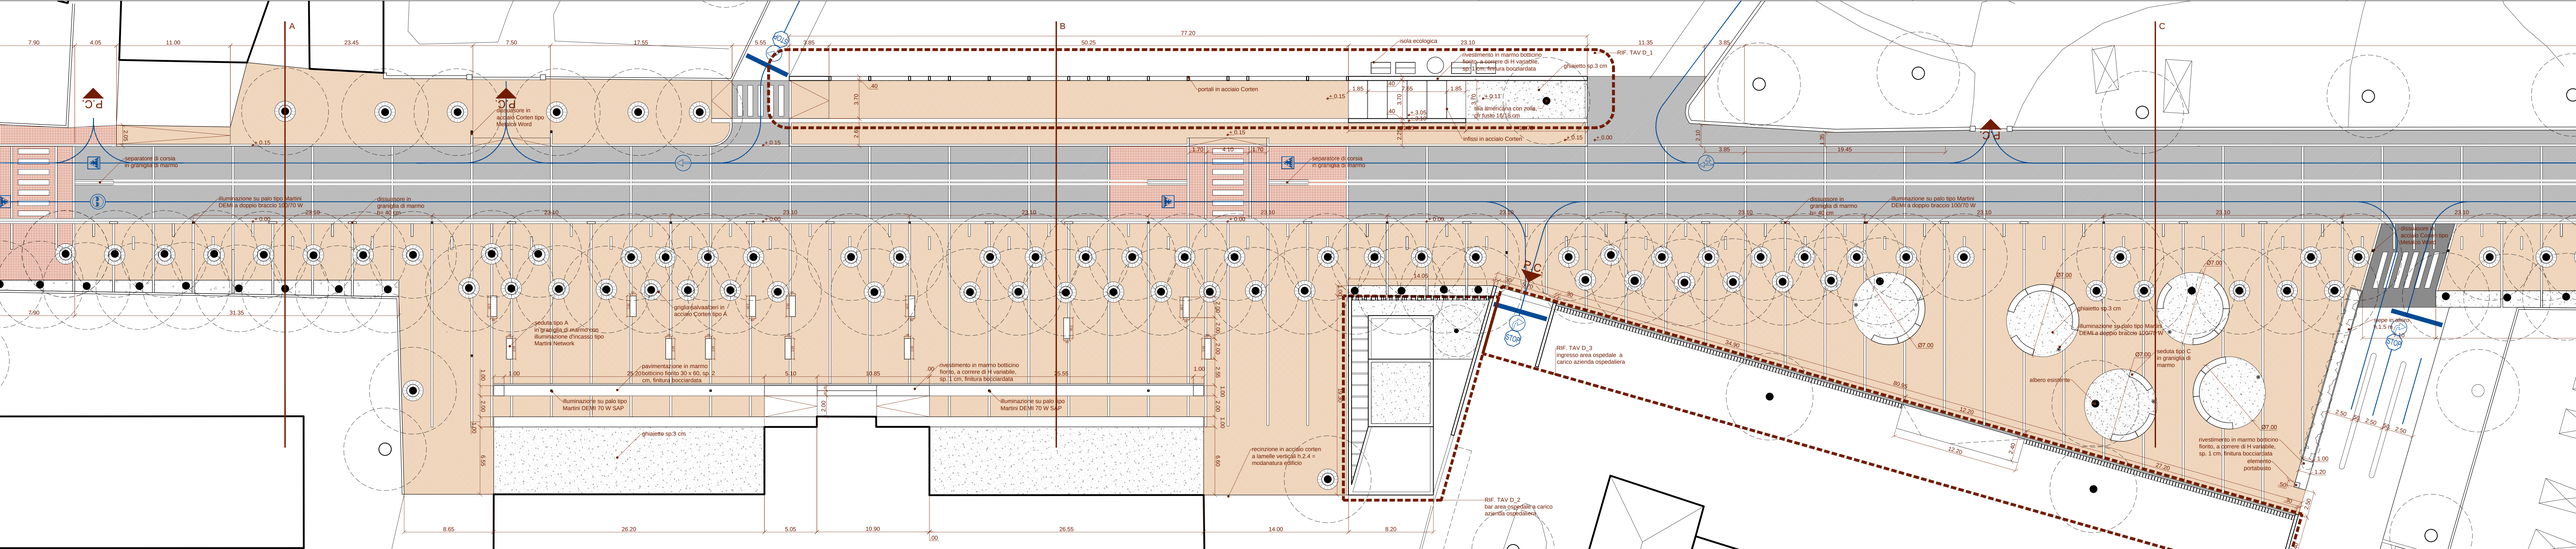
A
B
C
nota ecologica
rivestimento in marmo botticino fiorito, a corrente di H variabile, sp. 1 cm, finitura bocciardata
gradino
portali in acciaio Corten
rifiuti in acciaio Corten
aiola americana con nota di fusto 15/18 cm
separatore di corsia in granglia di marmo
illuminazione su palo tipo Martini DEMI a doppio braccio 100/70 W
dissuasore in granglia di marmo
RIF. TAV D_1
RIF. TAV D_2
bar area ingressi e carico azienda ospedaliera
RIF. TAV D_3
ingresso area ospedale a carico azienda ospedaliera
seduta tipo A in granglia di marmo rosa
illuminazione d'incasso tipo Martini Network
griglia antiscalfiti in acciaio Corten tipo A
pavimentazione in marmo botticino fiorito 30 x 60, sp. 2 cm, finitura bocciardata
rivestimento in marmo botticino fiorito, a corrente di H variabile, sp. 1 cm, finitura bocciardata
illuminazione su palo tipo Martini DEMI 70 W SAP
ghiaietto sp.3 cm
recinzione in acciaio corten a lamelle verticali h 2.4 + modanatura edificio
albero esistente
seduta tipo C in granglia di marmo
rivestimento in marmo botticino fiorito, a corrente di H variabile, sp. 1 cm, finitura bocciardata
elemento portabaleto
cassonetto in acciaio Corten tipo Martini Network
cassonetto in acciaio Corten tipo Martini Network
STOP