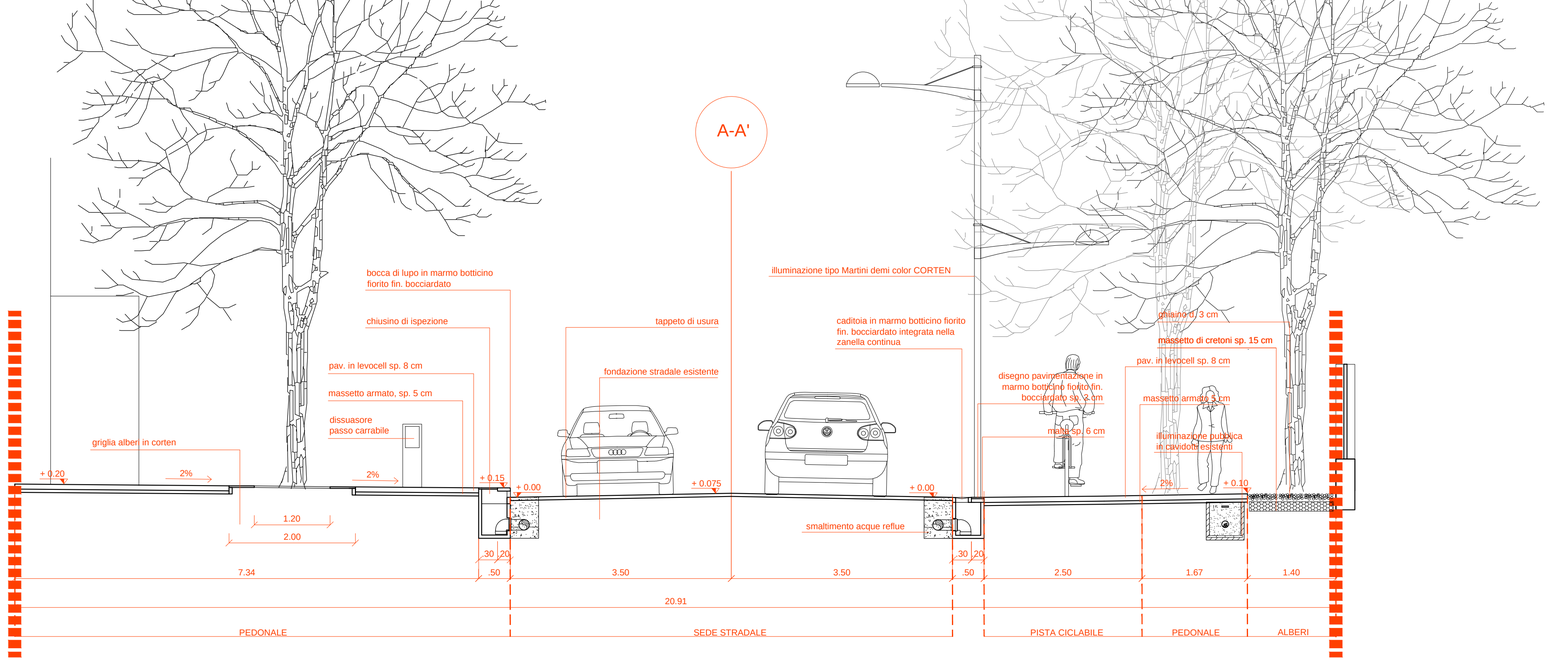
A-A'
bocca di lupo in marmo botticino fiorito fin. bocciardato
chiusino di ispezione
pav. in levocell sp. 8 cm
massetto armato, sp. 5 cm
dissuasore passo carrabile
griglia alberi in corten
tappeto di usura
fondazione stradale esistente
illuminazione tipo Martini demi color CORTEN
caditoia in marmo botticino fiorito fin. bocciardato integrata nella zanella continua
smaltimento acque reflue
disegno pavimentazione in marmo botticino fiorito fin. bocciardato sp. 2 cm
malta sp. 6 cm
ghiaino d. 3 cm
massetto di cretoni sp. 15 cm
pav. in levocell sp. 8 cm
massetto armato 5 cm
illuminazione pubblica in cavidotti esistenti
+ 0.20
2%
+ 0.15
+ 0.00
+ 0.075
+ 0.10
1.20
2.00
.30
.20
.50
7.34
3.50
2.50
1.67
1.40
20.91
PEDONALE
SEDE STRADALE
PISTA CICLABILE
ALBERI

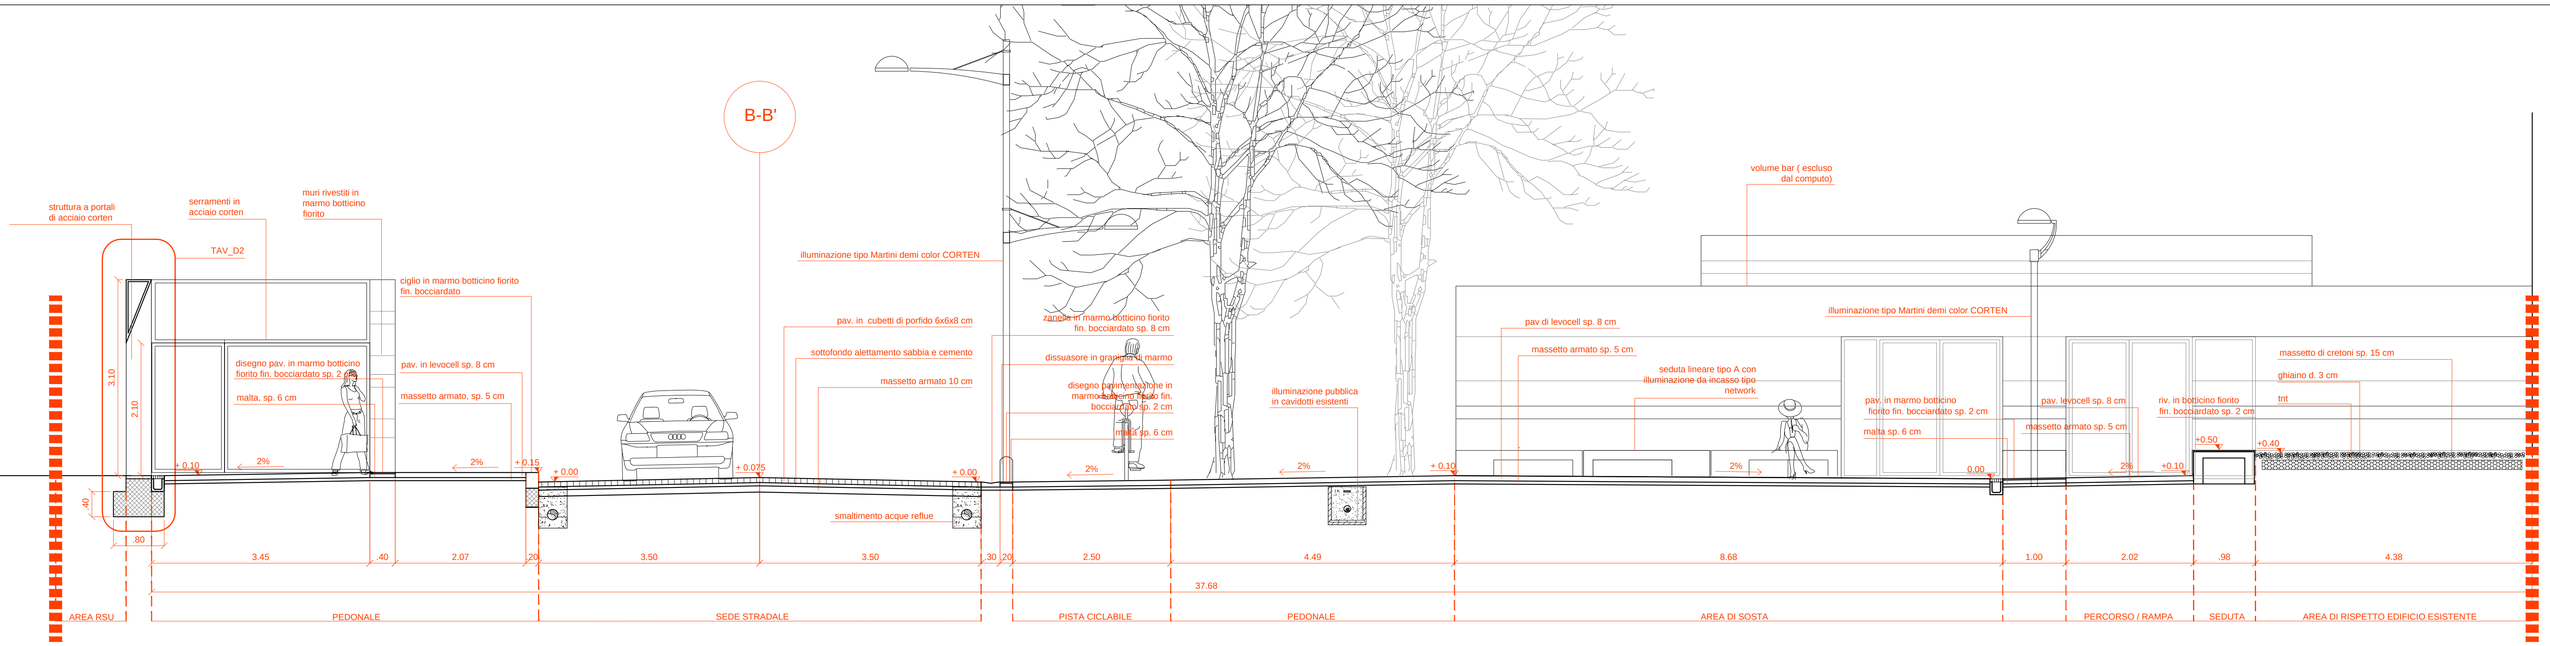
B-B'
struttura a portali di acciaio corten
serramenti in acciaio corten
muri rivestiti in marmo botticino fiorito
TAV_D2
ciglio in marmo botticino fiorito fin. bocciardato
disegno pav. in marmo botticino fiorito fin. bocciardato sp. 2 cm
malta, sp. 6 cm
pav. in levocell sp. 8 cm
massetto armato, sp. 5 cm
illuminazione tipo Martini demi color CORTEN
pav. in cubetti di porfido 6x6x8 cm
sottofondo alettamento sabbia e cemento
massetto armato 10 cm
zanella in marmo botticino fiorito fin. bocciardato sp. 8 cm
dissuasore in granulato di marmo
disegno pavimentazione in marmo botticino fiorito fin. bocciardato sp. 2 cm
malta sp. 6 cm
illuminazione pubblica in cavidotti esistenti
smaltimento acque reflue
volume bar (escluso dal computo)
pav di levocell sp. 8 cm
massetto armato sp. 5 cm
seduta lineare tipo A con illuminazione da incasso tipo network
pav. in marmo botticino fiorito fin. bocciardato sp. 2 cm
malta sp. 6 cm
pav. levocell sp. 8 cm
massetto armato sp. 5 cm
riv. in botticino fiorito fin. bocciardato sp. 2 cm
massetto di cretoni sp. 15 cm
ghiaino d. 3 cm
tnt
+ 0.10
2%
+ 0.15
+ 0.00
+ 0.075
+ 0.00
2%
2%
+ 0.10
0.00
2%
+0.10
+0.50
+0.40
.40
.80
3.45
.40
2.07
.20
3.50
3.50
.30
.20
2.50
4.49
8.68
1.00
2.02
.98
4.38
37.68
AREA RSU
PEDONALE
SEDE STRADALE
PISTA CICLABILE
PEDONALE
AREA DI SOSTA
PERCORSO / RAMPA
SEDUTA
AREA DI RISPETTO EDIFICIO ESISTENTE

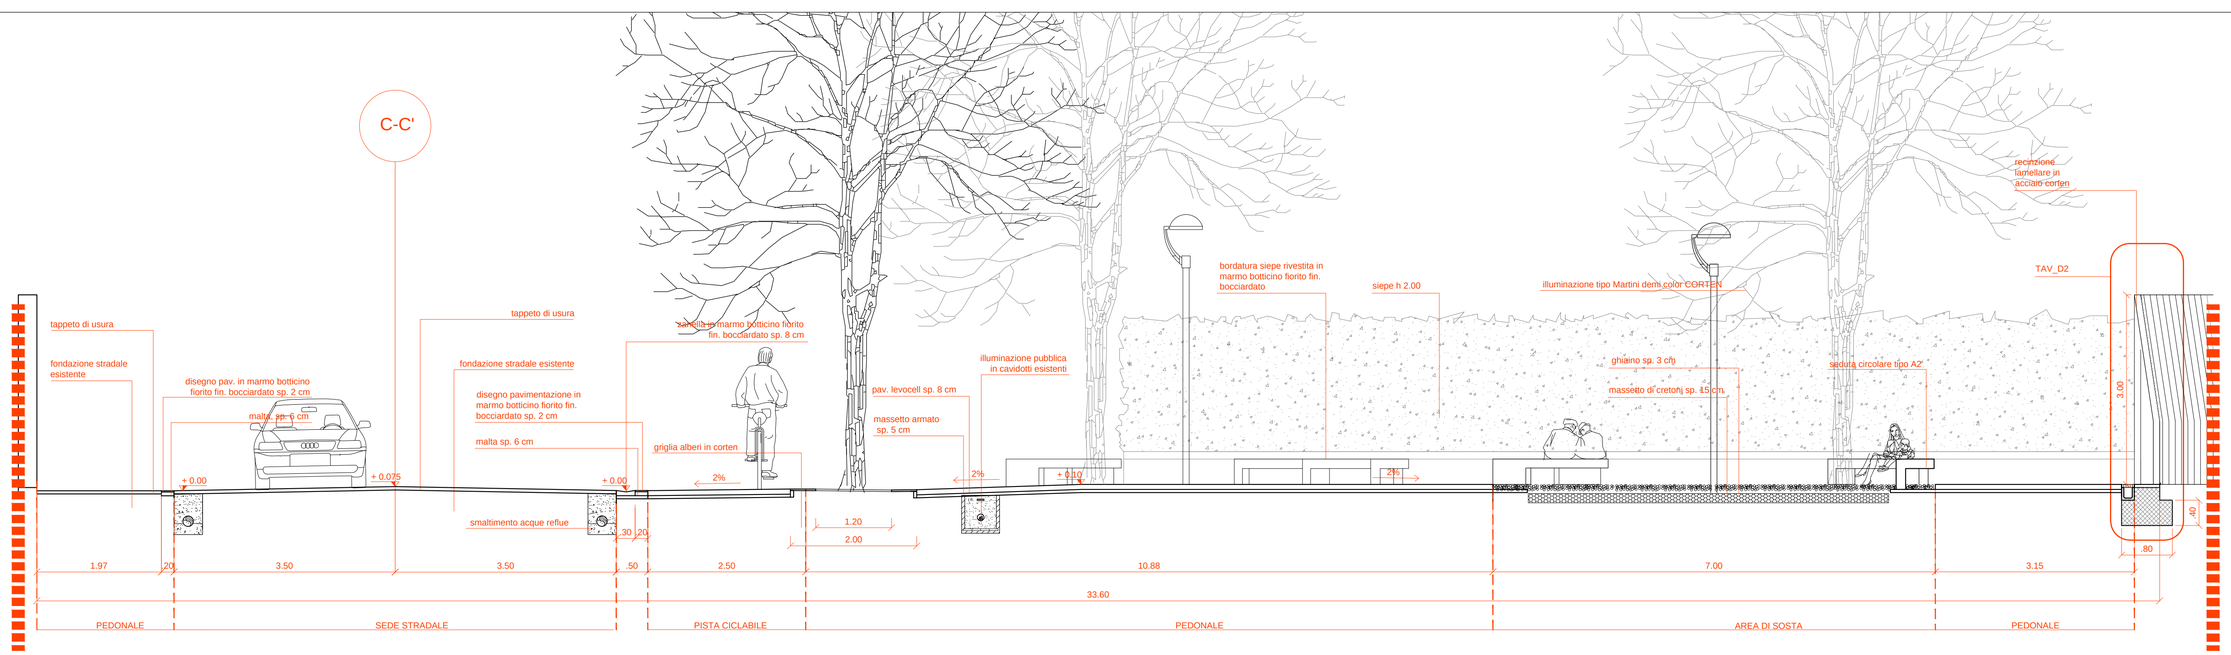
C-C'
tappeto di usura
fondazione stradale esistente
disegno pav. in marmo botticino fiorito fin. bocciardato sp. 2 cm
malta, sp. 6 cm
tappeto di usura
fondazione stradale esistente
disegno pavimentazione in marmo botticino fiorito fin. bocciardato sp. 2 cm
malta sp. 6 cm
zanella in marmo botticino fiorito fin. bocciardato sp. 8 cm
griglia alberi in corten
smaltimento acque reflue
pav. levocell sp. 8 cm
massetto armato sp. 5 cm
illuminazione pubblica in cavidotti esistenti
bordatura siepe rivestita in marmo botticino fiorito fin. bocciardato
siepe h 2.00
illuminazione tipo Martini demi color CORTEN
ghiaino sp. 3 cm
massetto di cretoni sp. 15 cm
seduta circolare tipo A2
recinzione lapellare in acciaio corten
TAV_D2
+ 0.00
+ 0.075
+ 0.00
2%
2%
+ 0.10
2%
1.20
2.00
.30
.20
.50
.40
.80
3.00
1.97
.20
3.50
3.50
2.50
10.88
7.00
3.15
33.60
PEDONALE
SEDE STRADALE
PISTA CICLABILE
PEDONALE
AREA DI SOSTA
PEDONALE