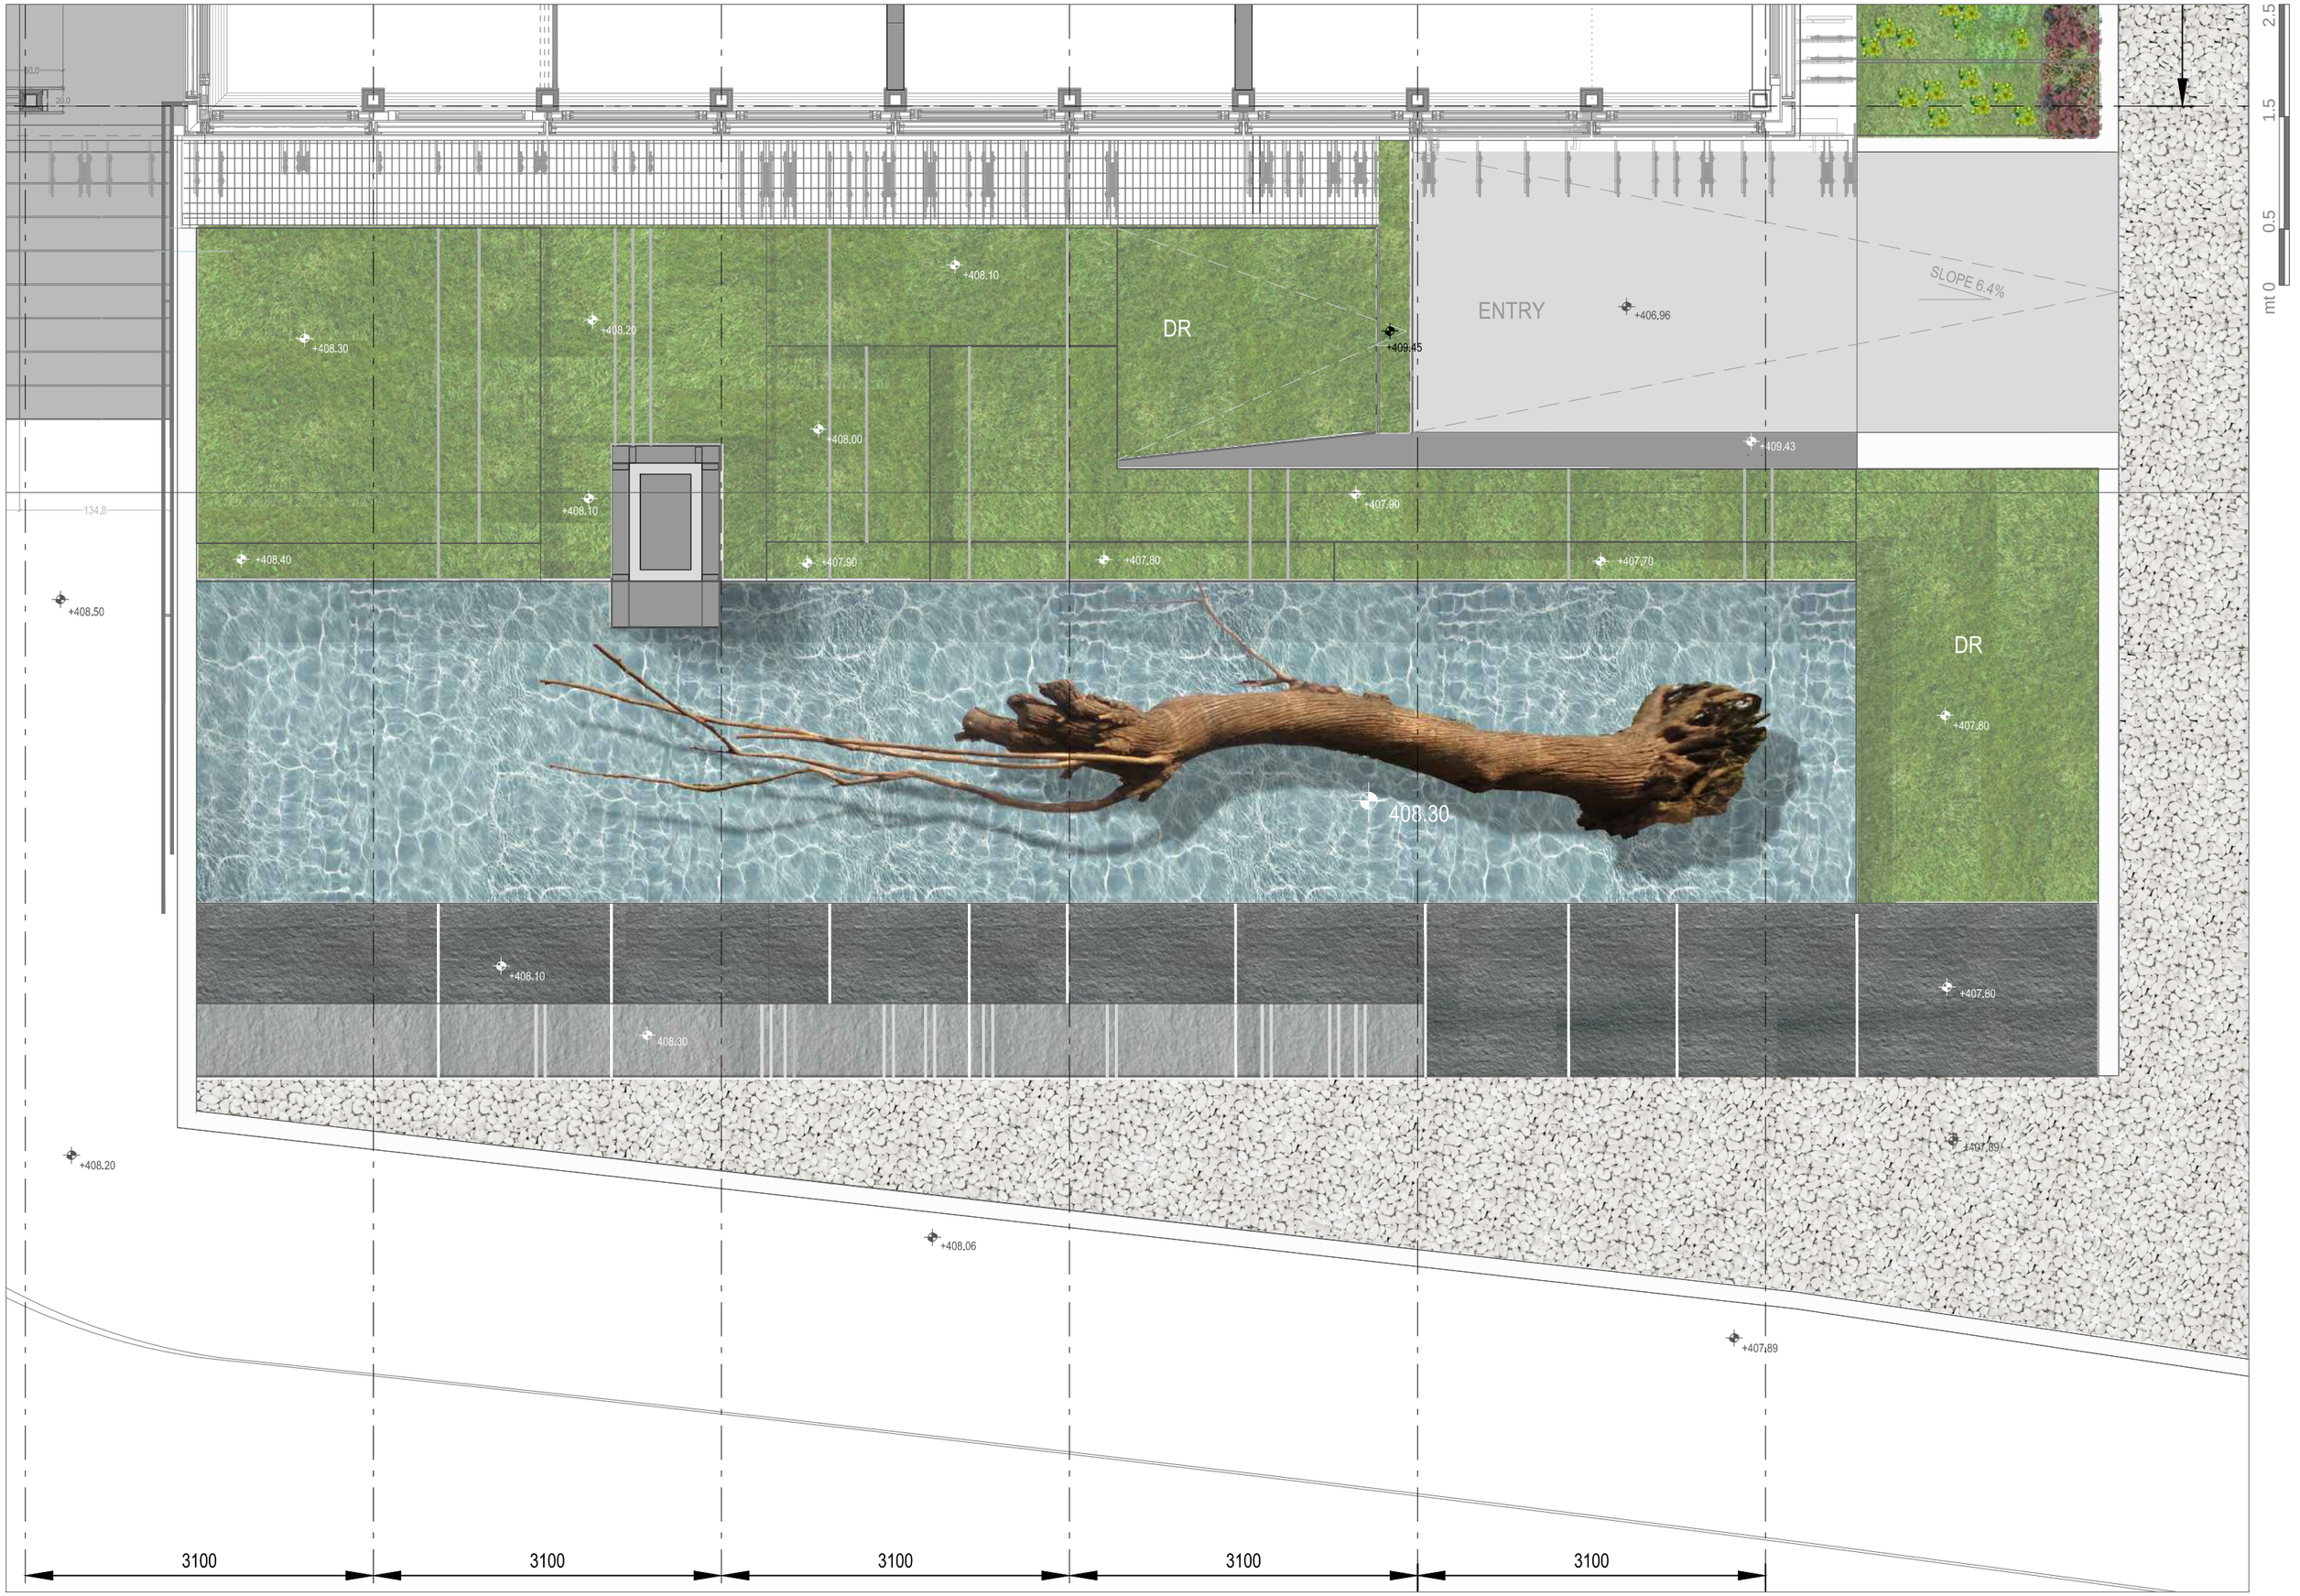

ENTRY
DR
DR
SLOPE 6.4%
+408.10
+408.20
+408.30
+409.45
+406.96
+408.00
+409.43
+408.10
+407.90
+408.40
+407.90
+407.80
+407.70
+408.50
+407.80
408.30
+408.10
+407.80
408.30
+408.20
+407.89
+408.06
+407.89
134.8
2.5
1.5
0.5
mt 0
3100
3100
3100
3100
3100